

STADTGEMEINDE WOLFSBERG

A-9400 Wolfsberg/Kärnten | Rathausplatz 1
Telefon +43 (0) 4352 537-0 | Fax +43 (0) 4352 537-298
E-Mail stadt@wolfsberg.at | www.wolfsberg.at



Wolfsberg, am 17.06.2026

Zahl: 032-01-D/45436/2026

Betrifft: Erlassung einer integrierten Flächenwidmungs- und Bebauungsplanung
in der KG Reding (Verbrauchermarkt Lidl)

K U N D M A C H U N G

Die Stadtgemeinde Wolfsberg beabsichtigt, gemäß § 52 des Kärntner Raumordnungsgesetzes 2021 (K-ROG 2021), LGBl. Nr. 59/2021 idgF, die **Erlassung einer integrierten Flächenwidmungs- und Bebauungsplanung „Verbrauchermarkt Lidl“** für das Grundstück Nr. 145/10, KG 77233 Reding im Ausmaß von ca. 7.290 m².

Der Verordnungsentwurf sowie sämtliche planliche Darstellungen und sonstigen Unterlagen liegen durch vier Wochen - ab dem Tage des Anschlages der Kundmachung an der Amtstafel im Rathaus der Stadtgemeinde Wolfsberg - während der Amtsstunden in der IT-Bauverwaltung zur allgemeinen Einsichtnahme auf. Die Kundmachung ist auch im Internet unter www.wolfsberg.at (Rubrik: WO:Verwaltung/Amtstafel) abrufbar.

Jede Person ist berechtigt, innerhalb der Auflagefrist eine Stellungnahme zum Entwurf der Verordnung zu erstatten.

Die während der Auflagefrist beim Stadtgemeindeamt Wolfsberg gegen den Verordnungsentwurf schriftlich eingebrachten und begründeten Einwendungen sind vom Gemeinderat bei der Beratung über die Erlassung der Verordnung in Erwägung zu ziehen.



Der Bürgermeister:


Alexander Radl

Anschlag am: 17.06.2026

Abnahme am: 17.07.2026




Stadtgemeinde Wolfsberg

Integrierte Flächenwidmungs- und Bebauungsplanung „Verbrauchermarkt Lidl“

Anlage 1 - Umwidmungslageplan 1/2026

RPK ZT-GmbH
Raumplanung Raumkultur

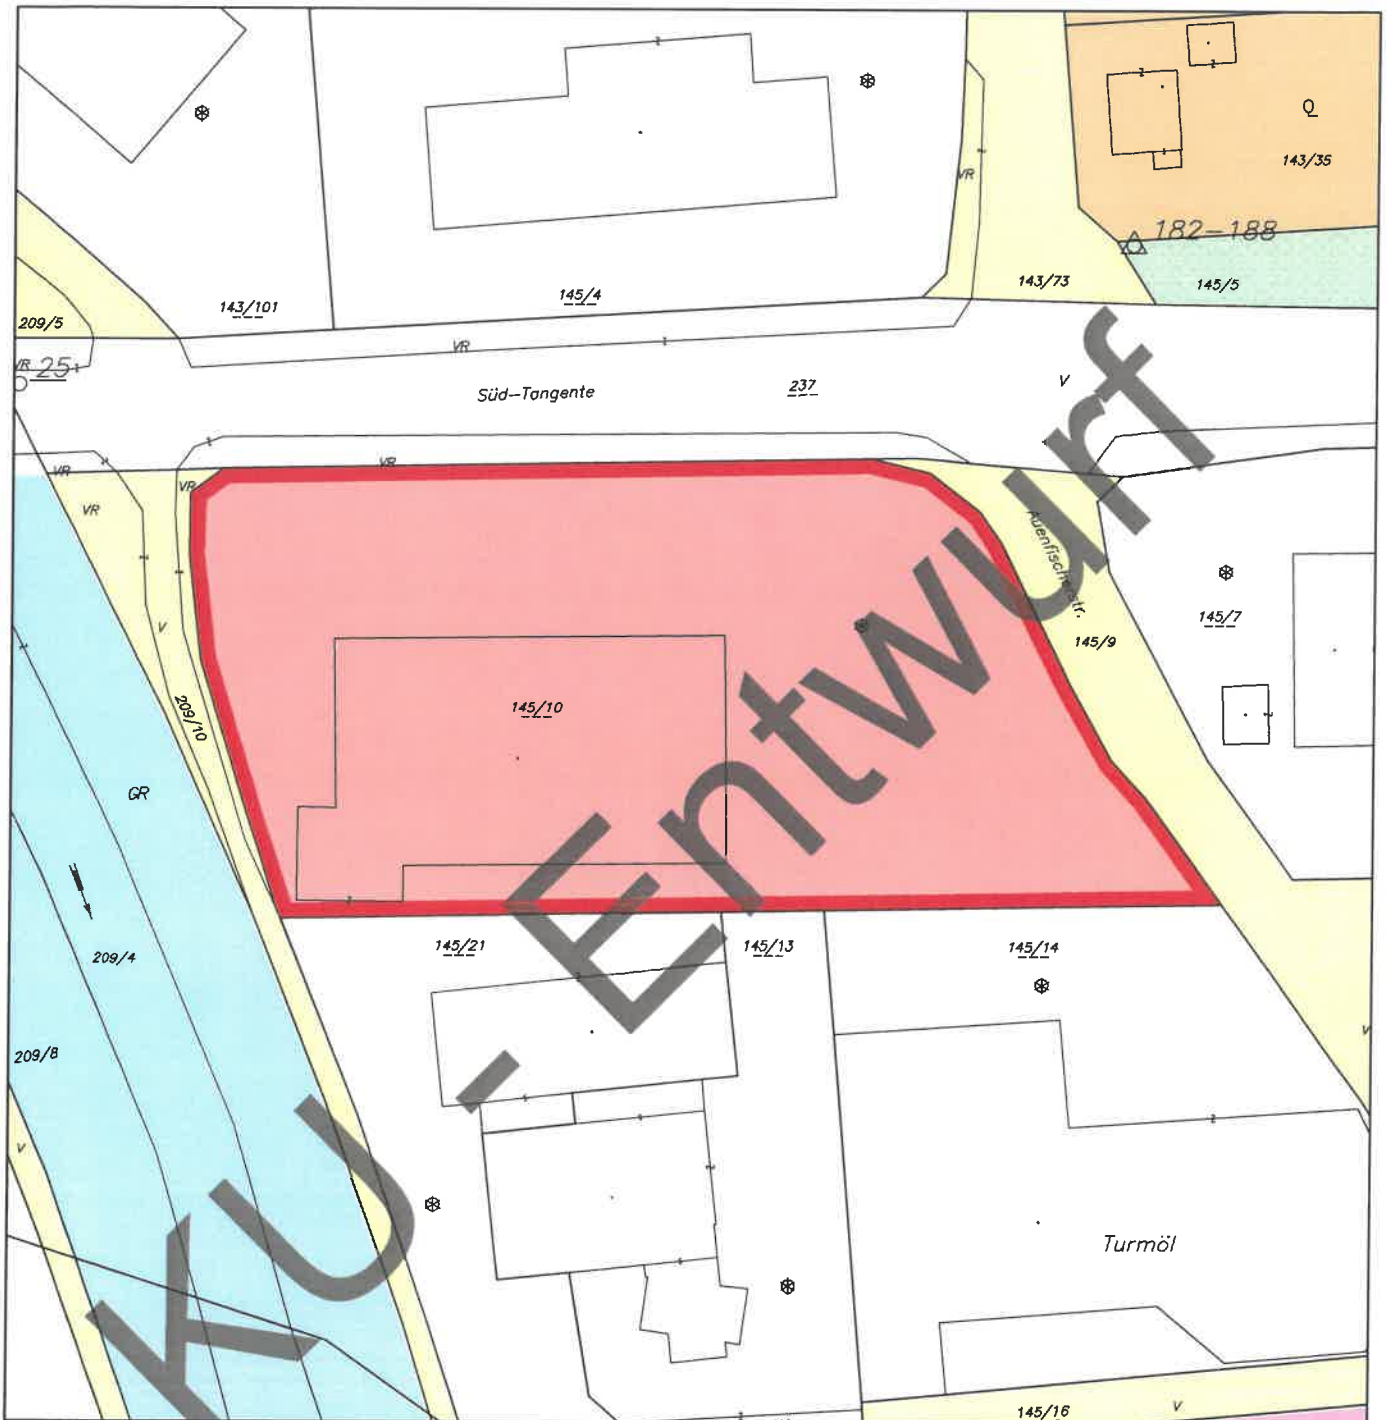

Maßstab 1:1000 DKM 04/2025
 0 5 10 20 30 40 50 Meter

Bearbeitung: FAL/TRÖ Datum: 12.03.2026 Plannummer: 26004-LP-1-2026

	Umwidmung von	Umwidmung in	KG	Grundparzelle	Ausmaß in m ²
	Bauland - Geschäftsgebiet - Sonderwidmung - Einkaufszentrum der Kategorie I	Bauland Geschäftsgebiet	Reding 77233	145/10	7.290

Kundmachung	Gemeinderatsbeschluss
von: bis:	vom: Zahl:
Genehmigungsvermerk	
vom: Zahl:	