



A-9400 Wolfsberg/Kärnten
Rathausplatz 1
Telefon +43 (0) 4352 537-0
Telefax +43 (0) 4352 537-298
e-mail stadt@wolfsberg.at

Sachbearbeiter:
DI Gernot Rüf
Durchwahl: 270
gernot.ruef@wolfsberg.at

Wolfsberg, am 22.12.2025

Zahl: 032-01- D/78855/2025

Betreff: **Außenkraftsetzung eines Teilbebauungsplanes in der KG Priel**

K U N D M A C H U N G

Die Stadtgemeinde Wolfsberg beabsichtigt, gemäß §§ 48 ff. des Kärntner Raumordnungsgesetztes 2021 (K-ROG 2021), LGBI. Nr. 59/2021 idgF, die **Außenkraftsetzung der Verordnung** des Gemeinderates der Stadtgemeinde Wolfsberg vom 25.04.2002, Zahl: 032-01-4276/2002, mit welcher für das Grundstück 185/16 (Teil) KG Priel ein Teilbebauungsplan erlassen wurde.

Der Verordnungsentwurf sowie sämtliche planliche Darstellungen und sonstigen Unterlagen liegen durch **acht Wochen** - ab dem Tage des Anschlages der Kundmachung an der Amtstafel im Rathaus der Stadtgemeinde Wolfsberg - während der Amtsstunden in der IT-Bauverwaltung zur allgemeinen Einsichtnahme auf. Die Kundmachung ist auch im Internet unter www.wolfsberg.at (Rubrik: WO:Verwaltung/Amtstafel) abrufbar.

Jede Person ist berechtigt, innerhalb der Auflagefrist eine Stellungnahme zum Entwurf der Verordnung zu erstatten.

Die während der Auflagefrist beim Stadtgemeindeamt Wolfsberg gegen den Verordnungsentwurf schriftlich eingebrachten und begründeten Einwendungen sind vom Gemeinderat bei der Beratung über die Außenkraftsetzung des Teilbebauungsplanes in Erwägung zu ziehen.

F.d.R.:


DI Gernot Rüf

Der Bürgermeister:

Alexander Radl

Anschlag am: 23. 12. 2025

Abnahme am: 18. 02. 2026

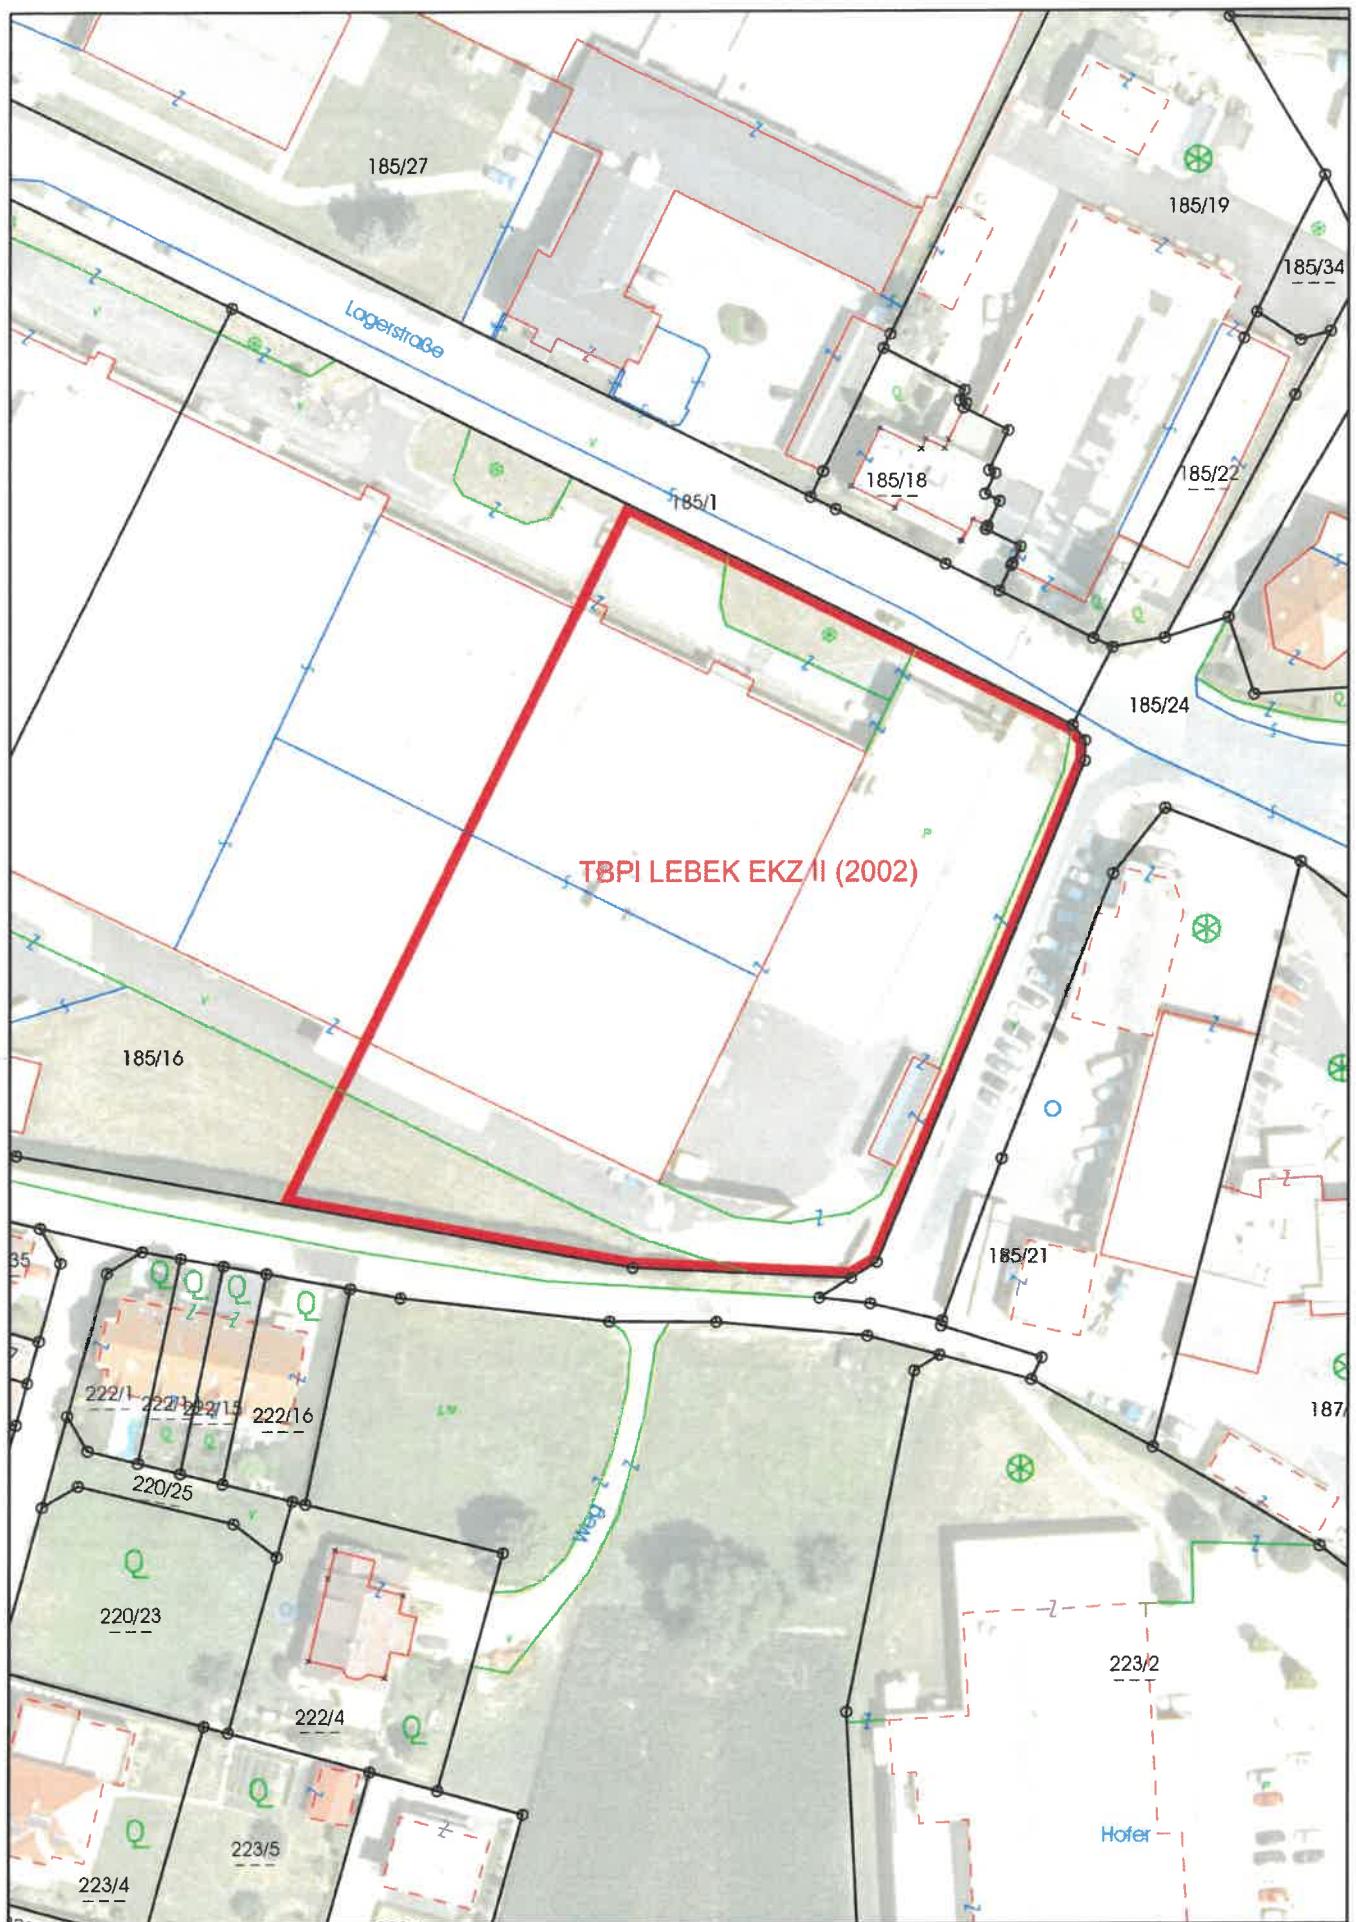

Parz 185/16 KG 77232 Priel
geplante Aufhebung des Teilbebauungsplans

Stadtgemeinde Wolfsberg
Abt. Raumplanung/Vermessung/GIS
DKM-Stand: 1.10.2024
Maßstab: 1:1000 Datum: 18.12.2025

