



1308008817

STADTGEMEINDE WOLFSBERG



A-9400 Wolfsberg/Kärnten
Rathausplatz 1
Telefon +43 (0) 4352 537-0
Telefax +43 (0) 4352 537-298
e-mail stadt@wolfsberg.at

Sachbearbeiter:
DI Gernot Rüf
Durchwahl: 270
gernot.ruef@wolfsberg.at

Wolfsberg, am 04.03.2026

Zahl: 030-02- D/20203/2026

Betrifft: Außerkraftsetzung eines Teilbebauungsplanes in der KG Kleinedling**K U N D M A C H U N G**

Die Stadtgemeinde Wolfsberg beabsichtigt, gemäß §§ 48 ff. des Kärntner Raumordnungsgesetzes 2021 (K-ROG 2021), LGBl. Nr. 59/2021 idgF, **die Außerkraftsetzung der Verordnung** des Gemeinderates der Stadtgemeinde Wolfsberg vom 04.07.1985, Zahl: 6-J 8/1/85, mit welcher für die Grundstücke Nr. 646/3 (T), 646/4, 650/4, 650/5, 650/6, 650/7, je KG Kleinedling ein Teilbebauungsplan erlassen wurde.

Der Verordnungsentwurf sowie sämtliche planliche Darstellungen und sonstigen Unterlagen liegen durch acht Wochen - ab dem Tage des Anschlages der Kundmachung an der Amtstafel im Rathaus der Stadtgemeinde Wolfsberg - während der Amtsstunden in der IT-Bauverwaltung zur allgemeinen Einsichtnahme auf. Die Kundmachung ist auch im Internet unter www.wolfsberg.at (Rubrik: WO:Verwaltung/Amtstafel) abrufbar.

Jede Person ist berechtigt, innerhalb der Auflagefrist eine Stellungnahme zum Entwurf der Verordnung zu erstatten.

Die während der Auflagefrist beim Stadtgemeindeamt Wolfsberg gegen den Verordnungsentwurf schriftlich eingebrachten und begründeten Einwendungen sind vom Gemeinderat bei der Beratung über die Außerkraftsetzung des Teilbebauungsplanes in Erwägung zu ziehen.

F.d.R.z.

DI Gernot Rüf




Der Bürgermeister:

Alexander RadlAnschlag am: 09.03.2026Abnahme am: 05.05.2026


Lageplan

Das Grundstück 64/28 ist der Ort der Ortsgemeinschaft
Dorf 6 Bundesamt für Eichen- und Vermessungswesen

Der Ersteller dieses Plans übernimmt keine Haftung bezüglich Richtigkeit, Vollständigkeit, Genauigkeit und Rechtssicherheit der bereitgestellten Informationen. Die Katastralmessung veranschaulicht lediglich die Lage der Grundstücke zueinander, Bemaßungen sind unzulässig. Die tatsächliche Grenzsetzung ist daraus nicht automatisch ableitbar. Vor Grabungsarbeiten sind Leitungsbetreiber rechtzeitig zu verständigen.

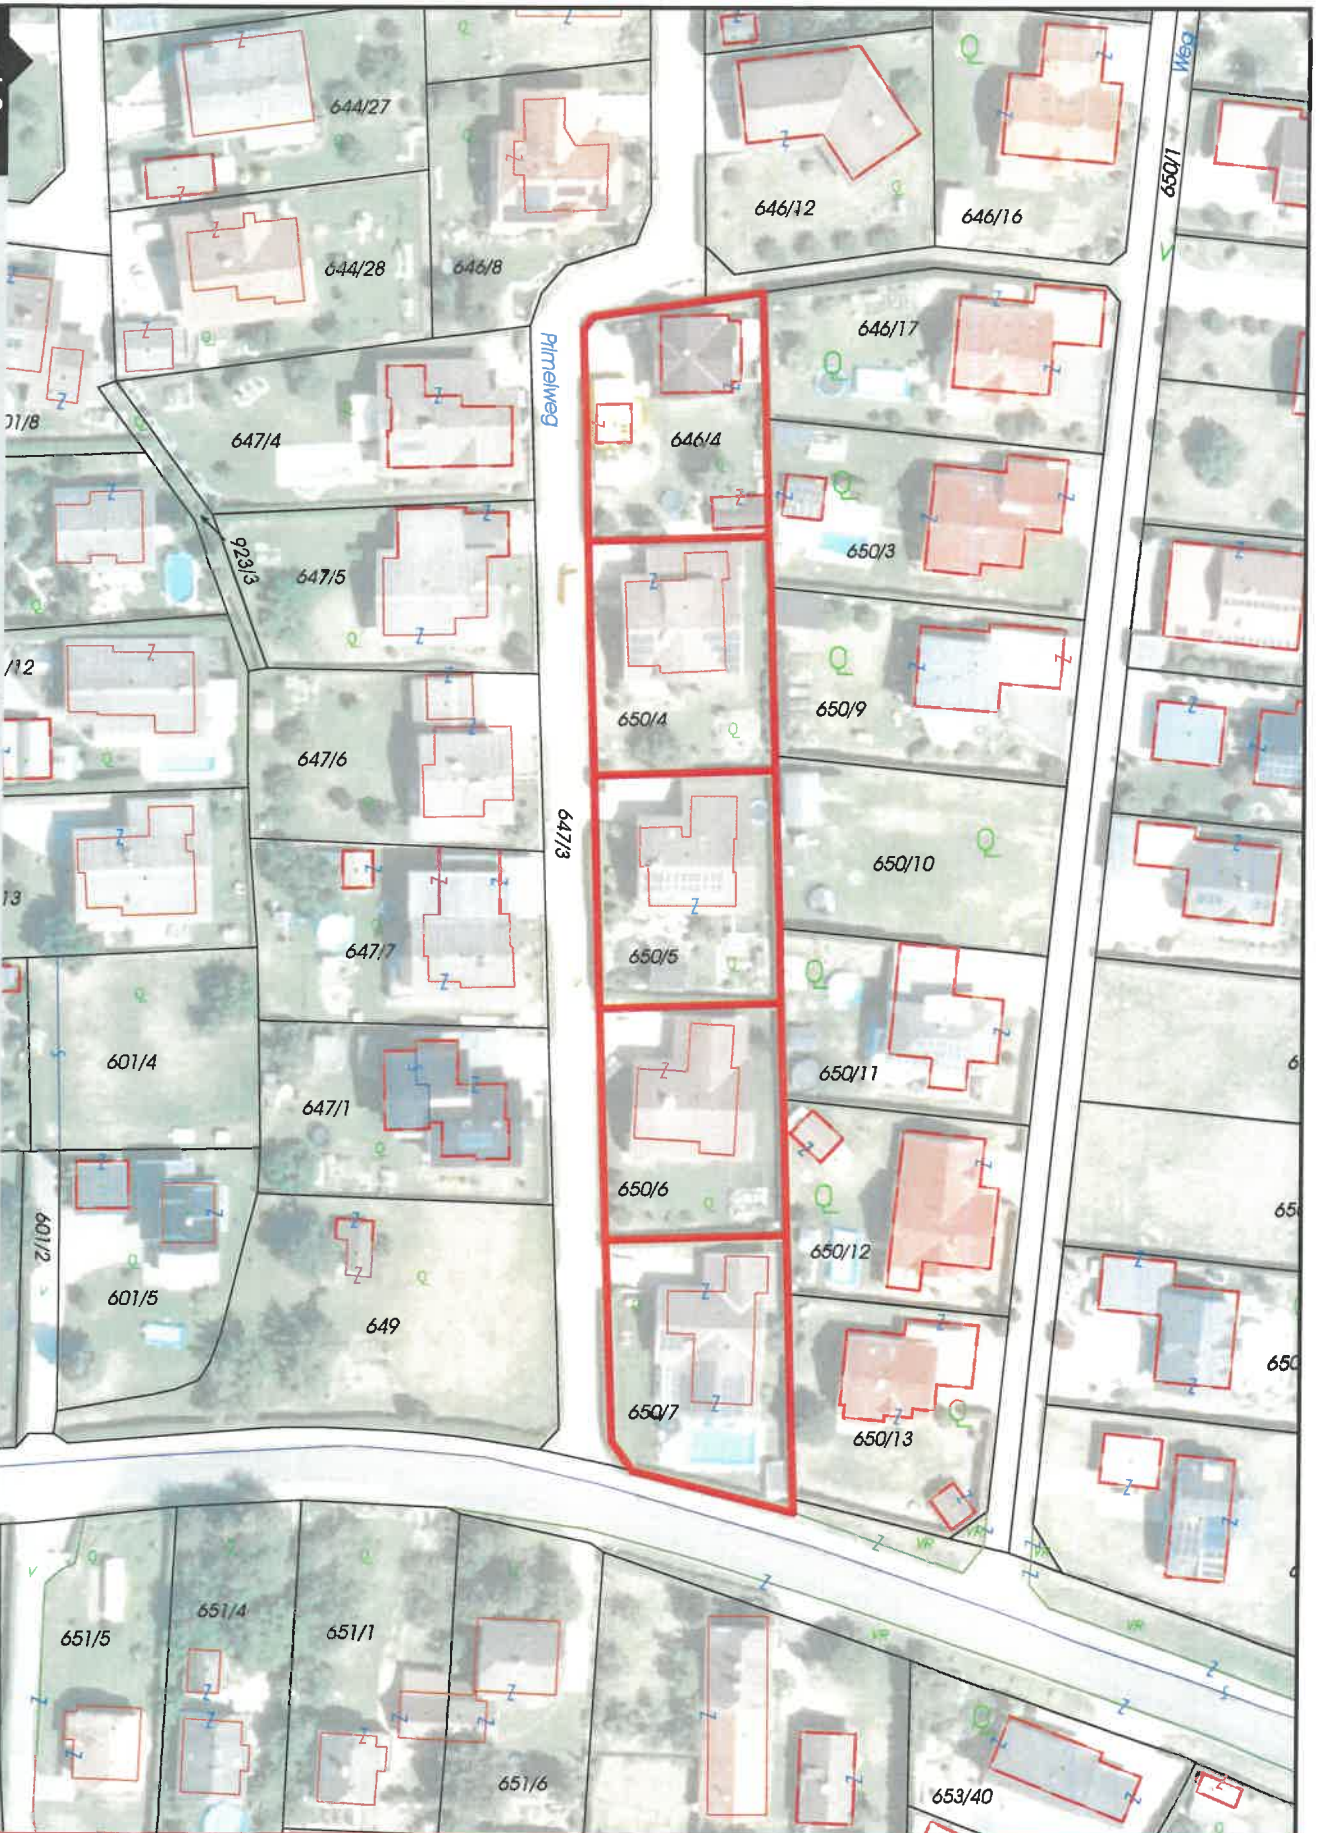

Übersicht

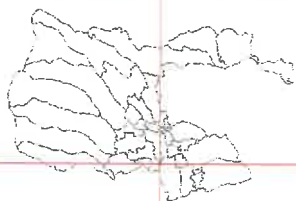

Stadtgemeinde Wolfsberg
Rathausplatz 1, A-9400 Wolfsberg
Tel.: +43 4352 / 537 - 0
E-Mail: stadt@wolfsberg.at

Datum: 05.03.2026
ursprünglicher Maßstab: 1:1 000

KG Kleinedling

